

Projekt

z dnia 14 lipca 2026 r.

Zatwierdzony przez

**UCHWAŁA NR XXVIII/ /2026
RADY GMINY TUROŚŃ KOŚCIELNA**

z dnia 22 lipca 2026 r.

w sprawie wyrażenia zgody na zawarcie z dotychczasowym najemcą umowy najmu lokalu stanowiącego własność Gminy Turośń Kościelna i na odstąpienie od obowiązku przetargowego trybu zawarcia umowy

Na podstawie art. 18 ust. 2 pkt 9 lit. „a” ustawy z dnia 8 marca 1990 roku o samorządzie gminnym (Dz. U. z 2026 r. poz. 662) oraz art. 37 ust. 4 ustawy z dnia 21 sierpnia 1997 roku o gospodarce nieruchomościami (Dz. U. z 2026 r. poz. 399), Rada Gminy Turośń Kościelna uchwala, co następuje:

§ 1. 1. Wyraża się zgodę na wynajęcie dotychczasowemu najemcy na okres 10 lat, pomieszczenia gospodarczego o powierzchni 8,45 m², mieszczącego się w budynku przy ul. Białostockiej 7 w Turośni Kościelnej, na działce nr geod. 582/3 obręb Turośń Kościelna, stanowiącej własność Gminy Turośń Kościelna, oznaczone kolorem czerwonym na załączniku graficznym do niniejszej uchwały.

2. Wyraża się zgodę na odstąpienie od obowiązku przetargowego trybu zawarcia umowy najmu lokalu, o którym mowa w §1 ust.1.

§ 2. Wykonanie uchwały powierza się Wójtowi Gminy Turośń Kościelna.

§ 3. Uchwała wchodzi w życie z dniem podjęcia.


Przewodniczący Rady Gminy

Sławomir Kowalewicz

Karolina Łupińska-Koc

radca prawny
BL/1249

TUROŚŃ KOŚCIELNA - OŚRODEK ZDROWIA - SZKIC INWENTARYZACJI I PIĘTRA 1:100

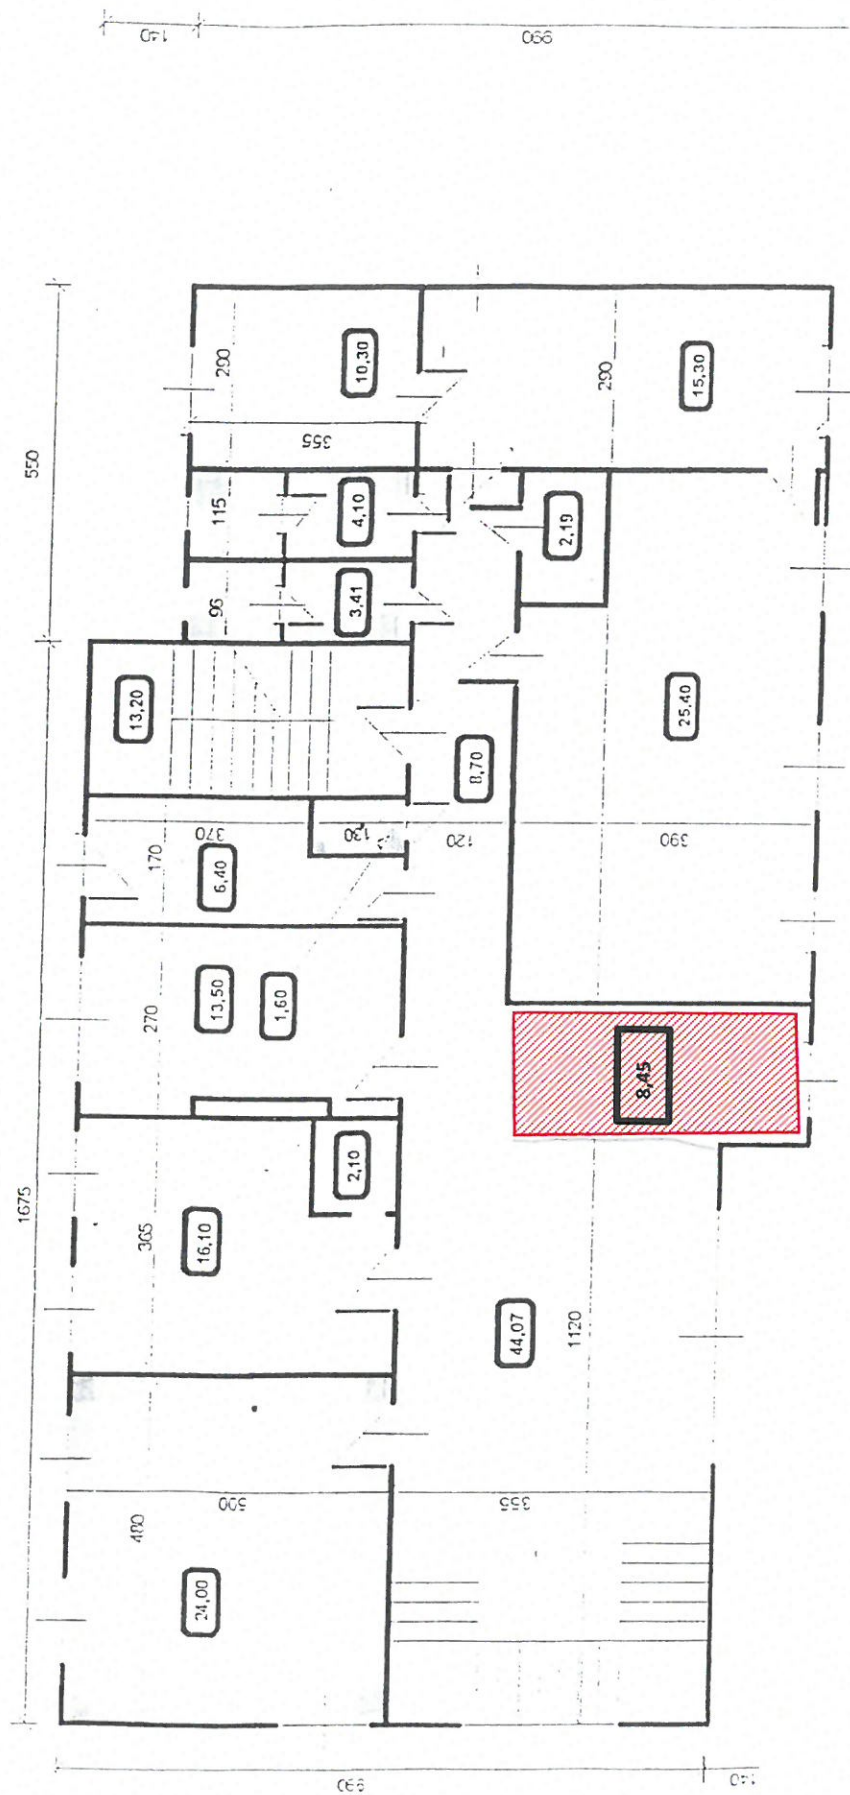

POWIERZCHNIA UŻYTKOWA OGÓŁEM - 190,36 m²



ULICA