

Projekt

z dnia 14 lipca 2026 r.

Zatwierdzony przez

**UCHWAŁA NR XXVIII/ /2026
RADY GMINY TUROŚŃ KOŚCIELNA**

z dnia 22 lipca 2026 r.

**w sprawie wyrażenia zgody na ustanowienie odpłatnej służebności przesyłu
na nieruchomościach stanowiących własność Gminy Turośń Kościelna**

Na podstawie art. 18 ust. 2 pkt 9 lit. a ustawy z dnia 8 marca 1990 r. o samorządzie gminnym (Dz. U. z 2026 r. poz. 662), w związku z art. 13 ust. 1 ustawy z dnia 21 sierpnia 1997 r. o gospodarce nieruchomościami (Dz. U. z 2026 r. poz. 399) oraz art. 305¹ ustawy z dnia 23 kwietnia 1964 r. Kodeks cywilny (Dz. U. z 2026 r. poz. 795) Rada Gminy Turośń Kościelna uchwala, co następuje:

§ 1. Wyraża się zgodę na odpłatne ustanowienie służebności przesyłu, na czas nieoznaczony, na części nieruchomości stanowiących własność Gminy Turośń Kościelna, położonych w obrębie geodezyjnym Niewodnica Kościelna, z których jedna oznaczona jest numerem geodezyjnym 423/24, o powierzchni 91,60 m², a druga numerem geodezyjnym 516/40 o powierzchni 150,72 m², dla których prowadzone są odpowiednio księgi wieczyste nr B11B/00305669/3 i nr B11B/00247624/1 oraz na części nieruchomości położonej w obrębie geodezyjnym Niewodnica Korycka, oznaczonej numerem geodezyjnym 208/8, o powierzchni 48,02 m², dla której prowadzona jest księga wieczysta nr B11B/00244293/0 - na rzecz Polskiej Spółki Gazownictwa Sp. o.o. z siedzibą w Tarnowie, ul. Wojciecha Bandrowskiego 16, 33-100 Tarnów, w związku z usytuowaniem elementów infrastruktury gazowej, zgodnie z załącznikiem graficznym.

§ 2. Służebność przesyłu polegać będzie na korzystaniu z części nieruchomości opisanych w § 1, poprzez prawo swobodnego dostępu do nich w celu posadowienia i znoszenia istnienia posadowionych urządzeń, konserwacji, remontów przebudowy i rozbudowy urządzeń gazowych.

§ 3. Szczegółowe warunki służebności zostaną określone w umowie zawartej w formie aktu notarialnego o ustanowieniu służebności przesyłu.

§ 4. Wykonanie uchwały powierza się Wójtowi Gminy Turośń Kościelna..

§ 5. Uchwała wchodzi w życie z dniem podjęcia.

Przewodniczący Rady Gminy

Sławomir Kowalewicz

Karolina Łupińska-Koc


radca prawny
B1/1249

MAPA POINWENTARYZACYJNA	
Oznaczenia kancelaryjne zgłoszonej pracy geodezyjnej	Nr Rob. Wyk: 167/2025 OKiNV.6642.18248.2025
Miejscowość	Niewodnica Kościelna dz.nr: 423/24
Jednostka ewidencyjna	identyfikator 200211 2 nazwa Niewodnica Kościelna
Obręb ewidencyjny	identyfikator 200211 20022 nazwa Niewodnica Kościelna
SKALA MAPY 1:500	
Nazwa układu współrzędnych	praszakowskich PUMG 2000 strefa 8
Oznaczenie granic obszaru, który był przedmiotem aktualizacji	PL-EVRP 2007-NH
Oznaczenie i informacje o obiekcie inwentaryzowanym	inwentaryzacja gazociągu z przyłączem
data opracowania mapy	19-11-2025 r. ark. mapy zas.8.192.13.06.14, 13.06.3.1.32
FIRMA GEODEZYJNA Nowik ul. Rynek 17 Białystok 152 NIP 965-612-94-95, K 05262422 MAZNA / woj. podlaskie / województwo podlaskie / województwo podlaskie / województwo podlaskie GEODETA UPRAWNIOWY mgr inż. Kazimierz Nowik Idz. poz. 698/GUGIK MAZNA / woj. podlaskie / województwo podlaskie / województwo podlaskie / województwo podlaskie	
Obiekt niniejszy zainwentaryzowano i stwierdza się, iż został on wybudowany na podstawie uzgodnienia lokalizacji opinii nr: _____ protokół ZUDP Nr: _____	

Poswiadczam, że niniejszy dokument został opracowany w wyniku prac geodezyjnych i kartograficznych, których rezultaty zawiera opis techniczny pozytywnie zweryfikowany. Jednocześnie informuję, że jestem świadomy odpowiedzialności karnej za złożenie fałszywego oświadczenia.


Identyfikator zgłoszenia prac geodezyjnych	OKiNV.6642.18248.2025
Organ służby geodezyjnej, który otrzymał zgłoszenie	STAROSTA POWIATU BIAŁOSTOCKIEGO
Wykonawca prac geodezyjnych	KAZIMIERZ NOWIK
Nr oraz data sporządzenia dokumentu zawierającego wynik pozytywnej weryfikacji	Protokół weryfikacji nr: OKiNV.6642.18248.2025 z dnia 25.12.2025 r.
Imię i nazwisko oraz nr uprawnień zawodowych kierownika prac	mgr inż. Kazimierz Nowik Opr. GUGIK nr 698

Obiekt budowlany został ustyłowany zgodnie z projektem zagospodarowania działki / działek / terenu.

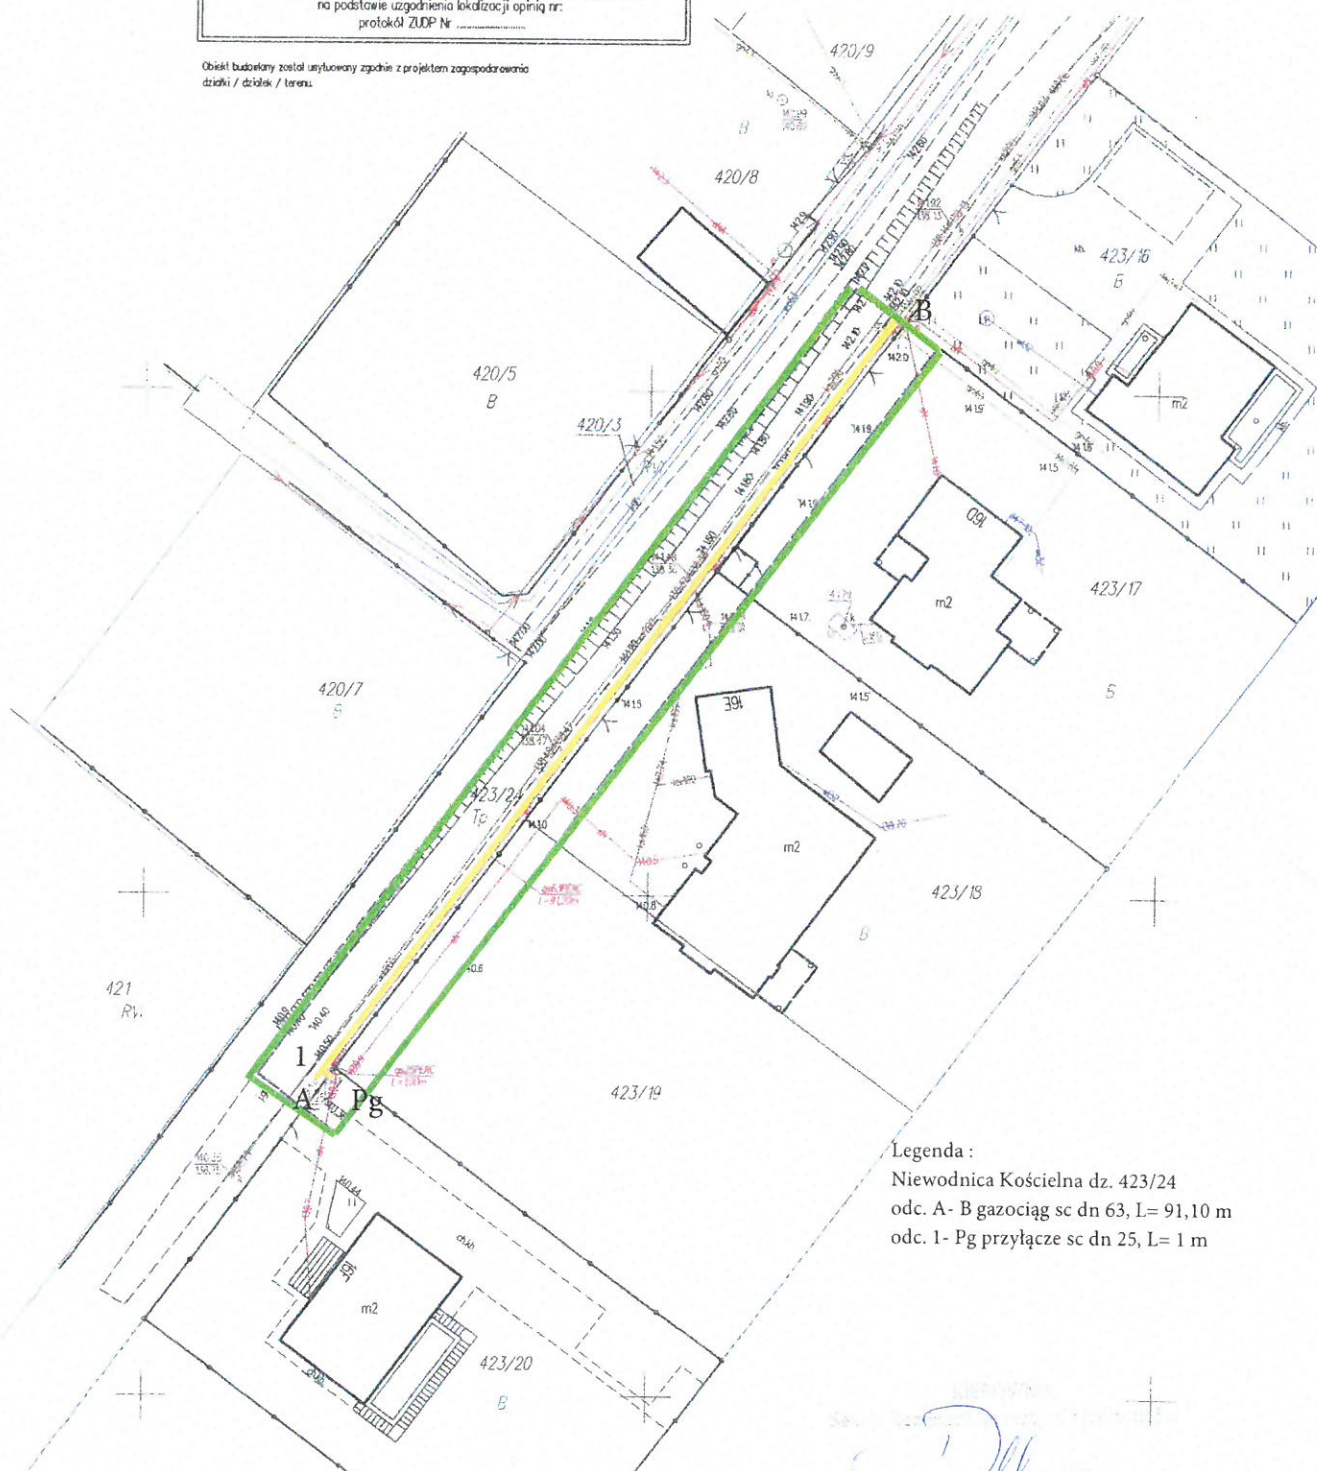

Legenda:
Niewodnica Kościelna dz. 423/24
odc. A- B gazociąg sc dn 63, L= 91,10 m
odc. 1- Pg przyłącze sc dn 25, L= 1 m

[Handwritten signature]

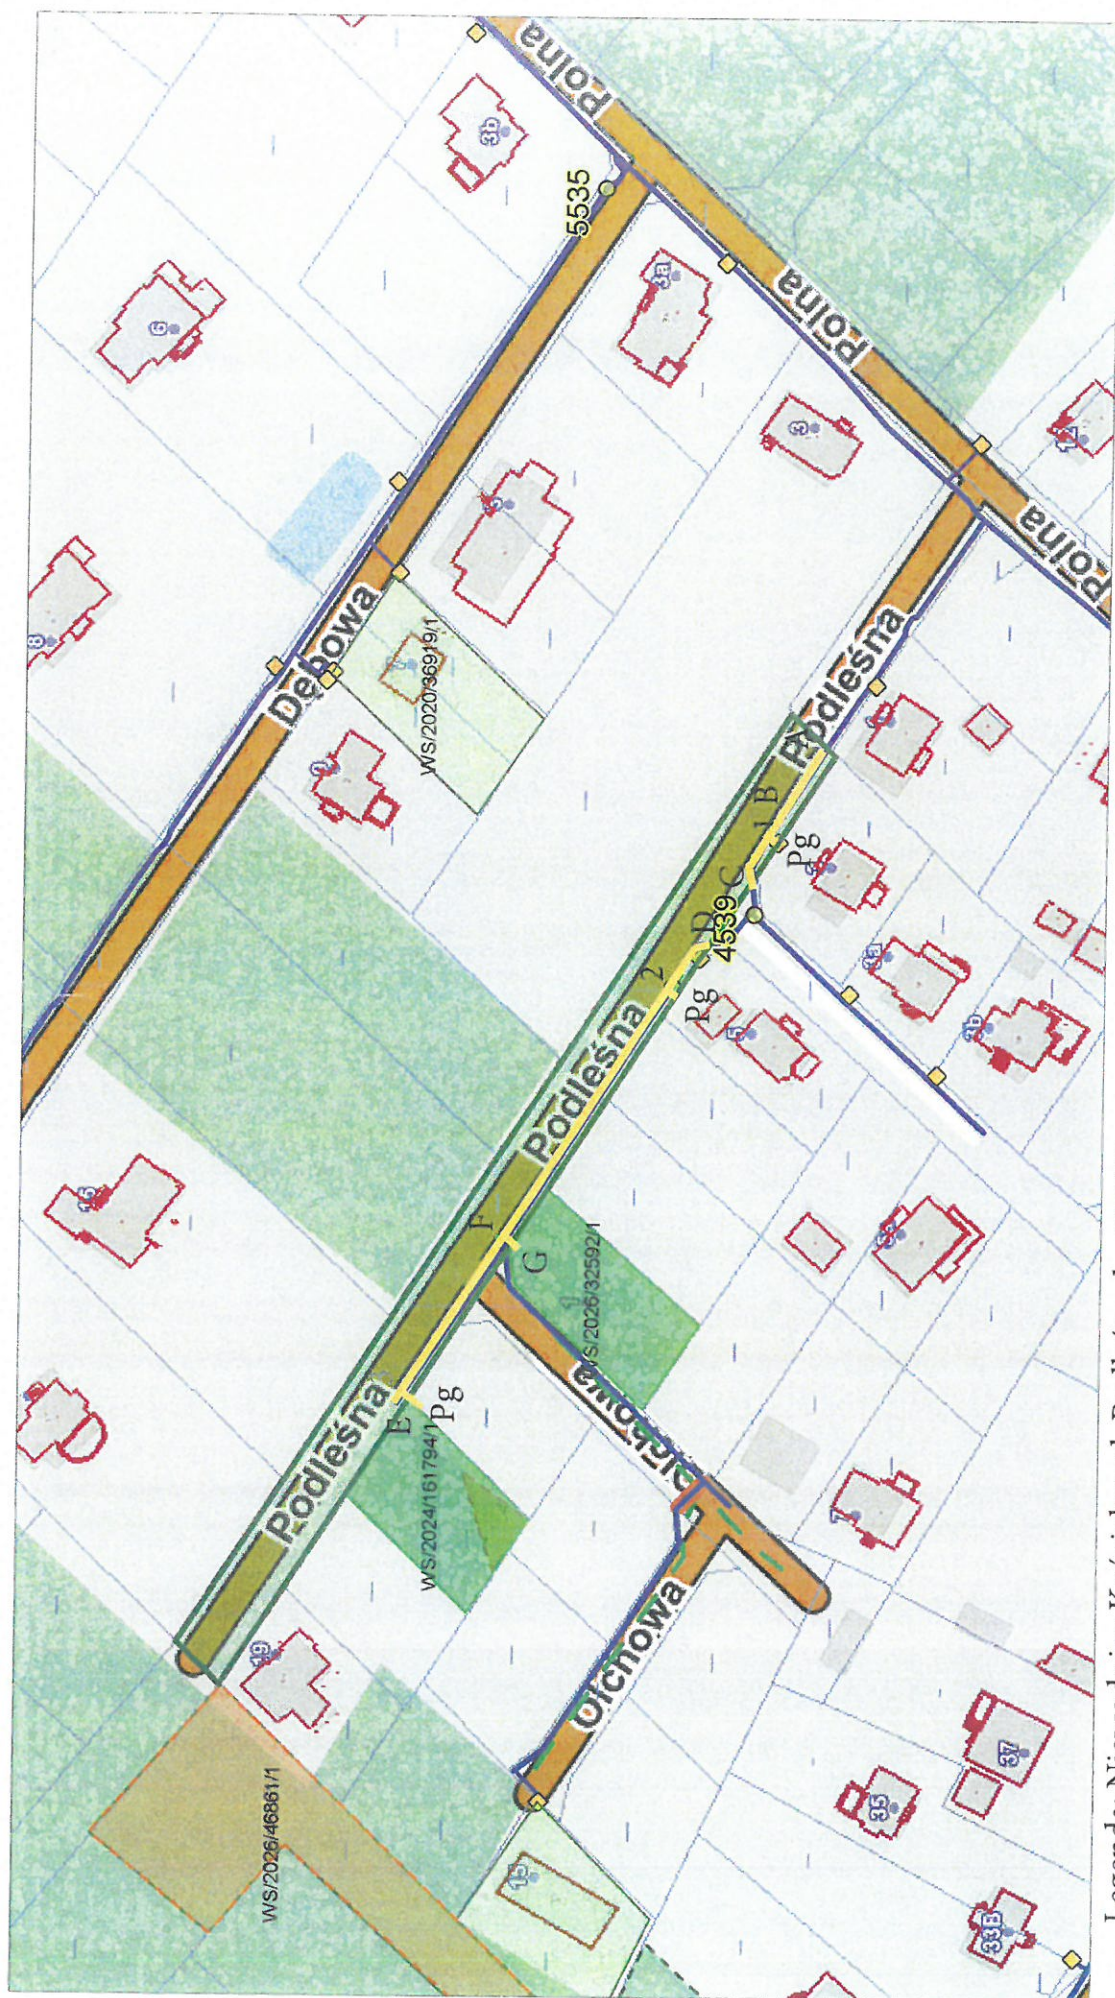

Legenda: Niewodnica Kościelna ul. Podleśna dz. 516/40

A-B gazociąg sc PE dn 40, L= 22,60 m

B-C gazociąg sc PE dn 63, L= 8,78 m

D-E gazociąg sc PE dn 63, L= 113,32 m


F-G gazociąg sc PE dn 40, L= 2,53 m

1-Pg- przyłącze gazowe PE dn 25, L= 2,07 m

2-Pg- przyłącze gazowe PE dn 25, L= 1,83 m

3-Pg- przyłącze gazowe PE dn 25, L= 1,59 m

[Handwritten signature]

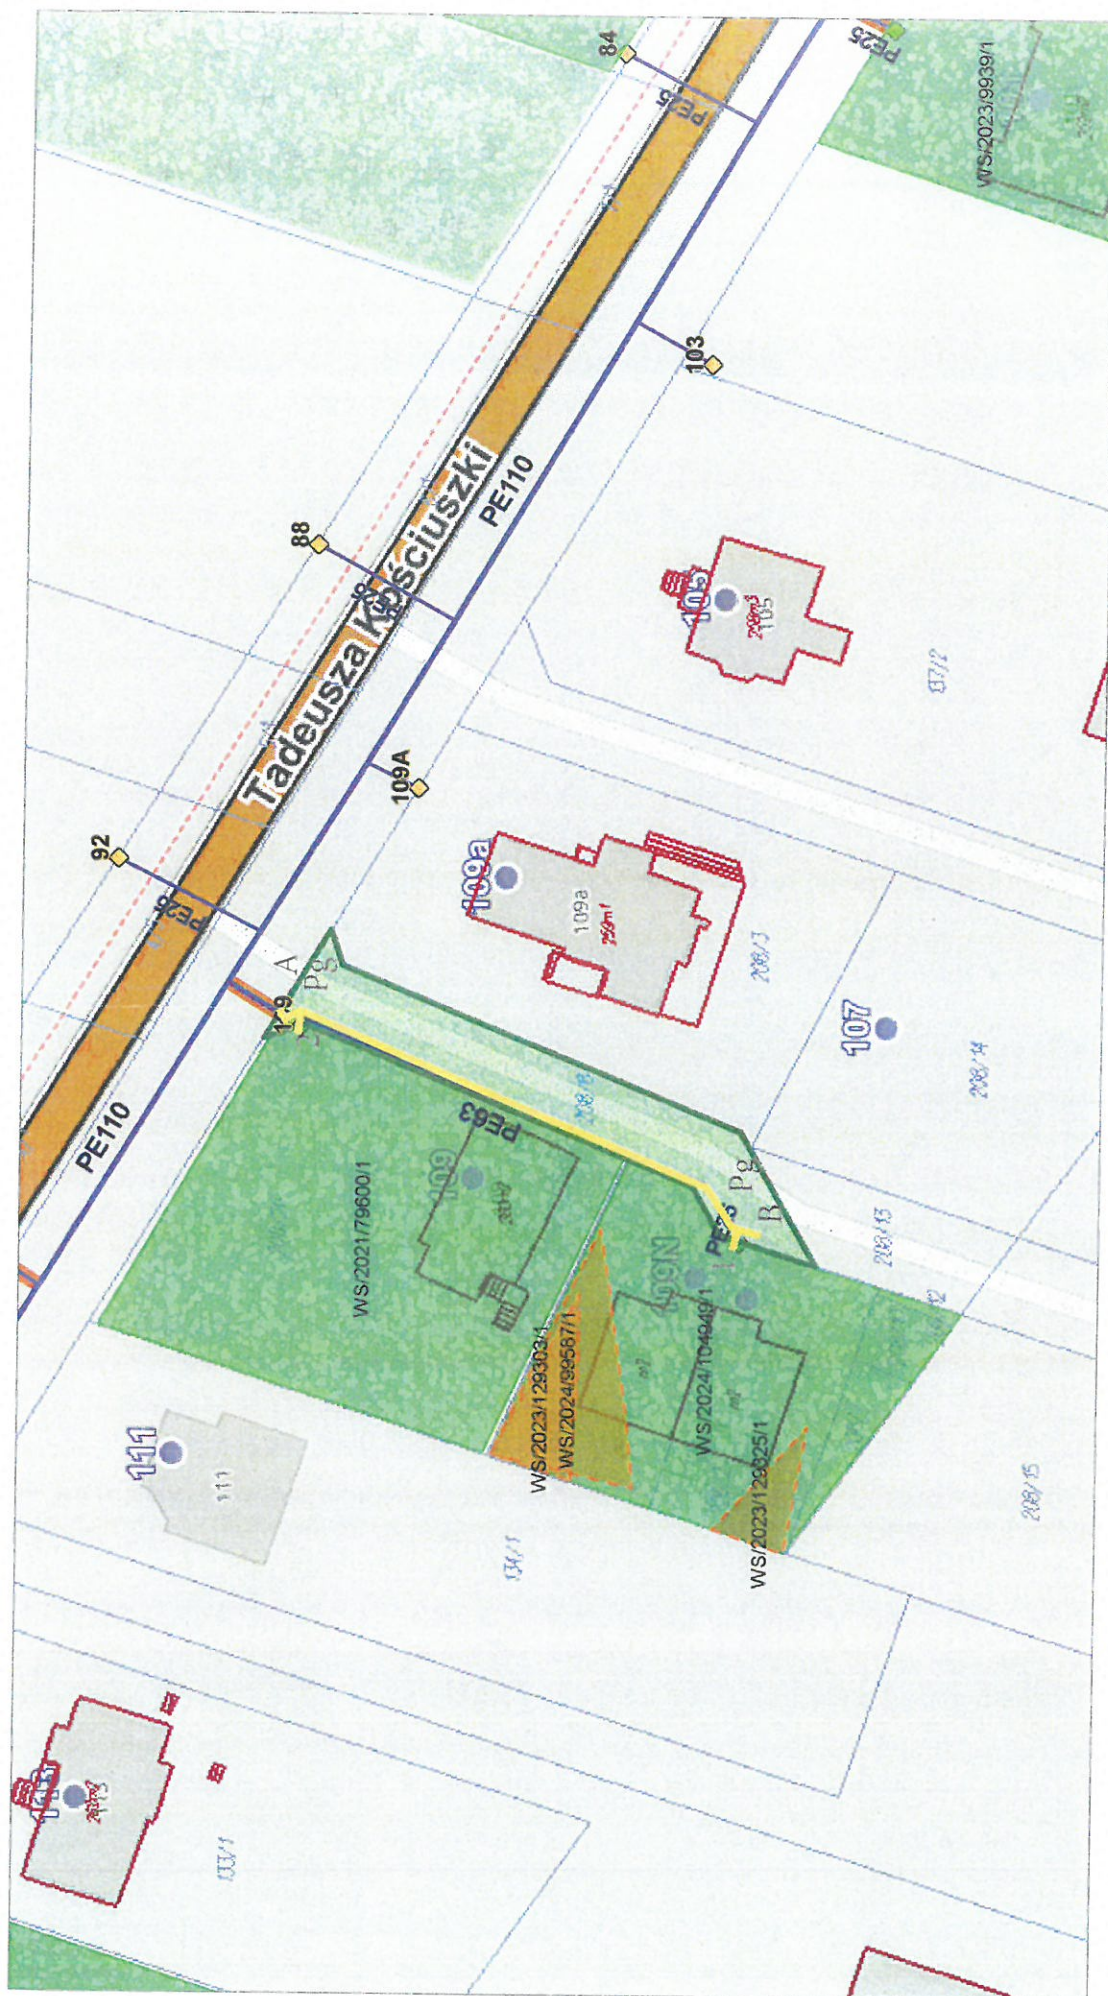

Legenda: Niewodnica Korycka dz. 208/8

A-B gazociąg sc PE dn 63, L= 47,02 m

1- Pg przyłącze gazociąg sc PE dn 25, L= 1,00 m

2- Pg przyłącze gazociąg sc PE dn 25, L= 1,00 m

Dobrow